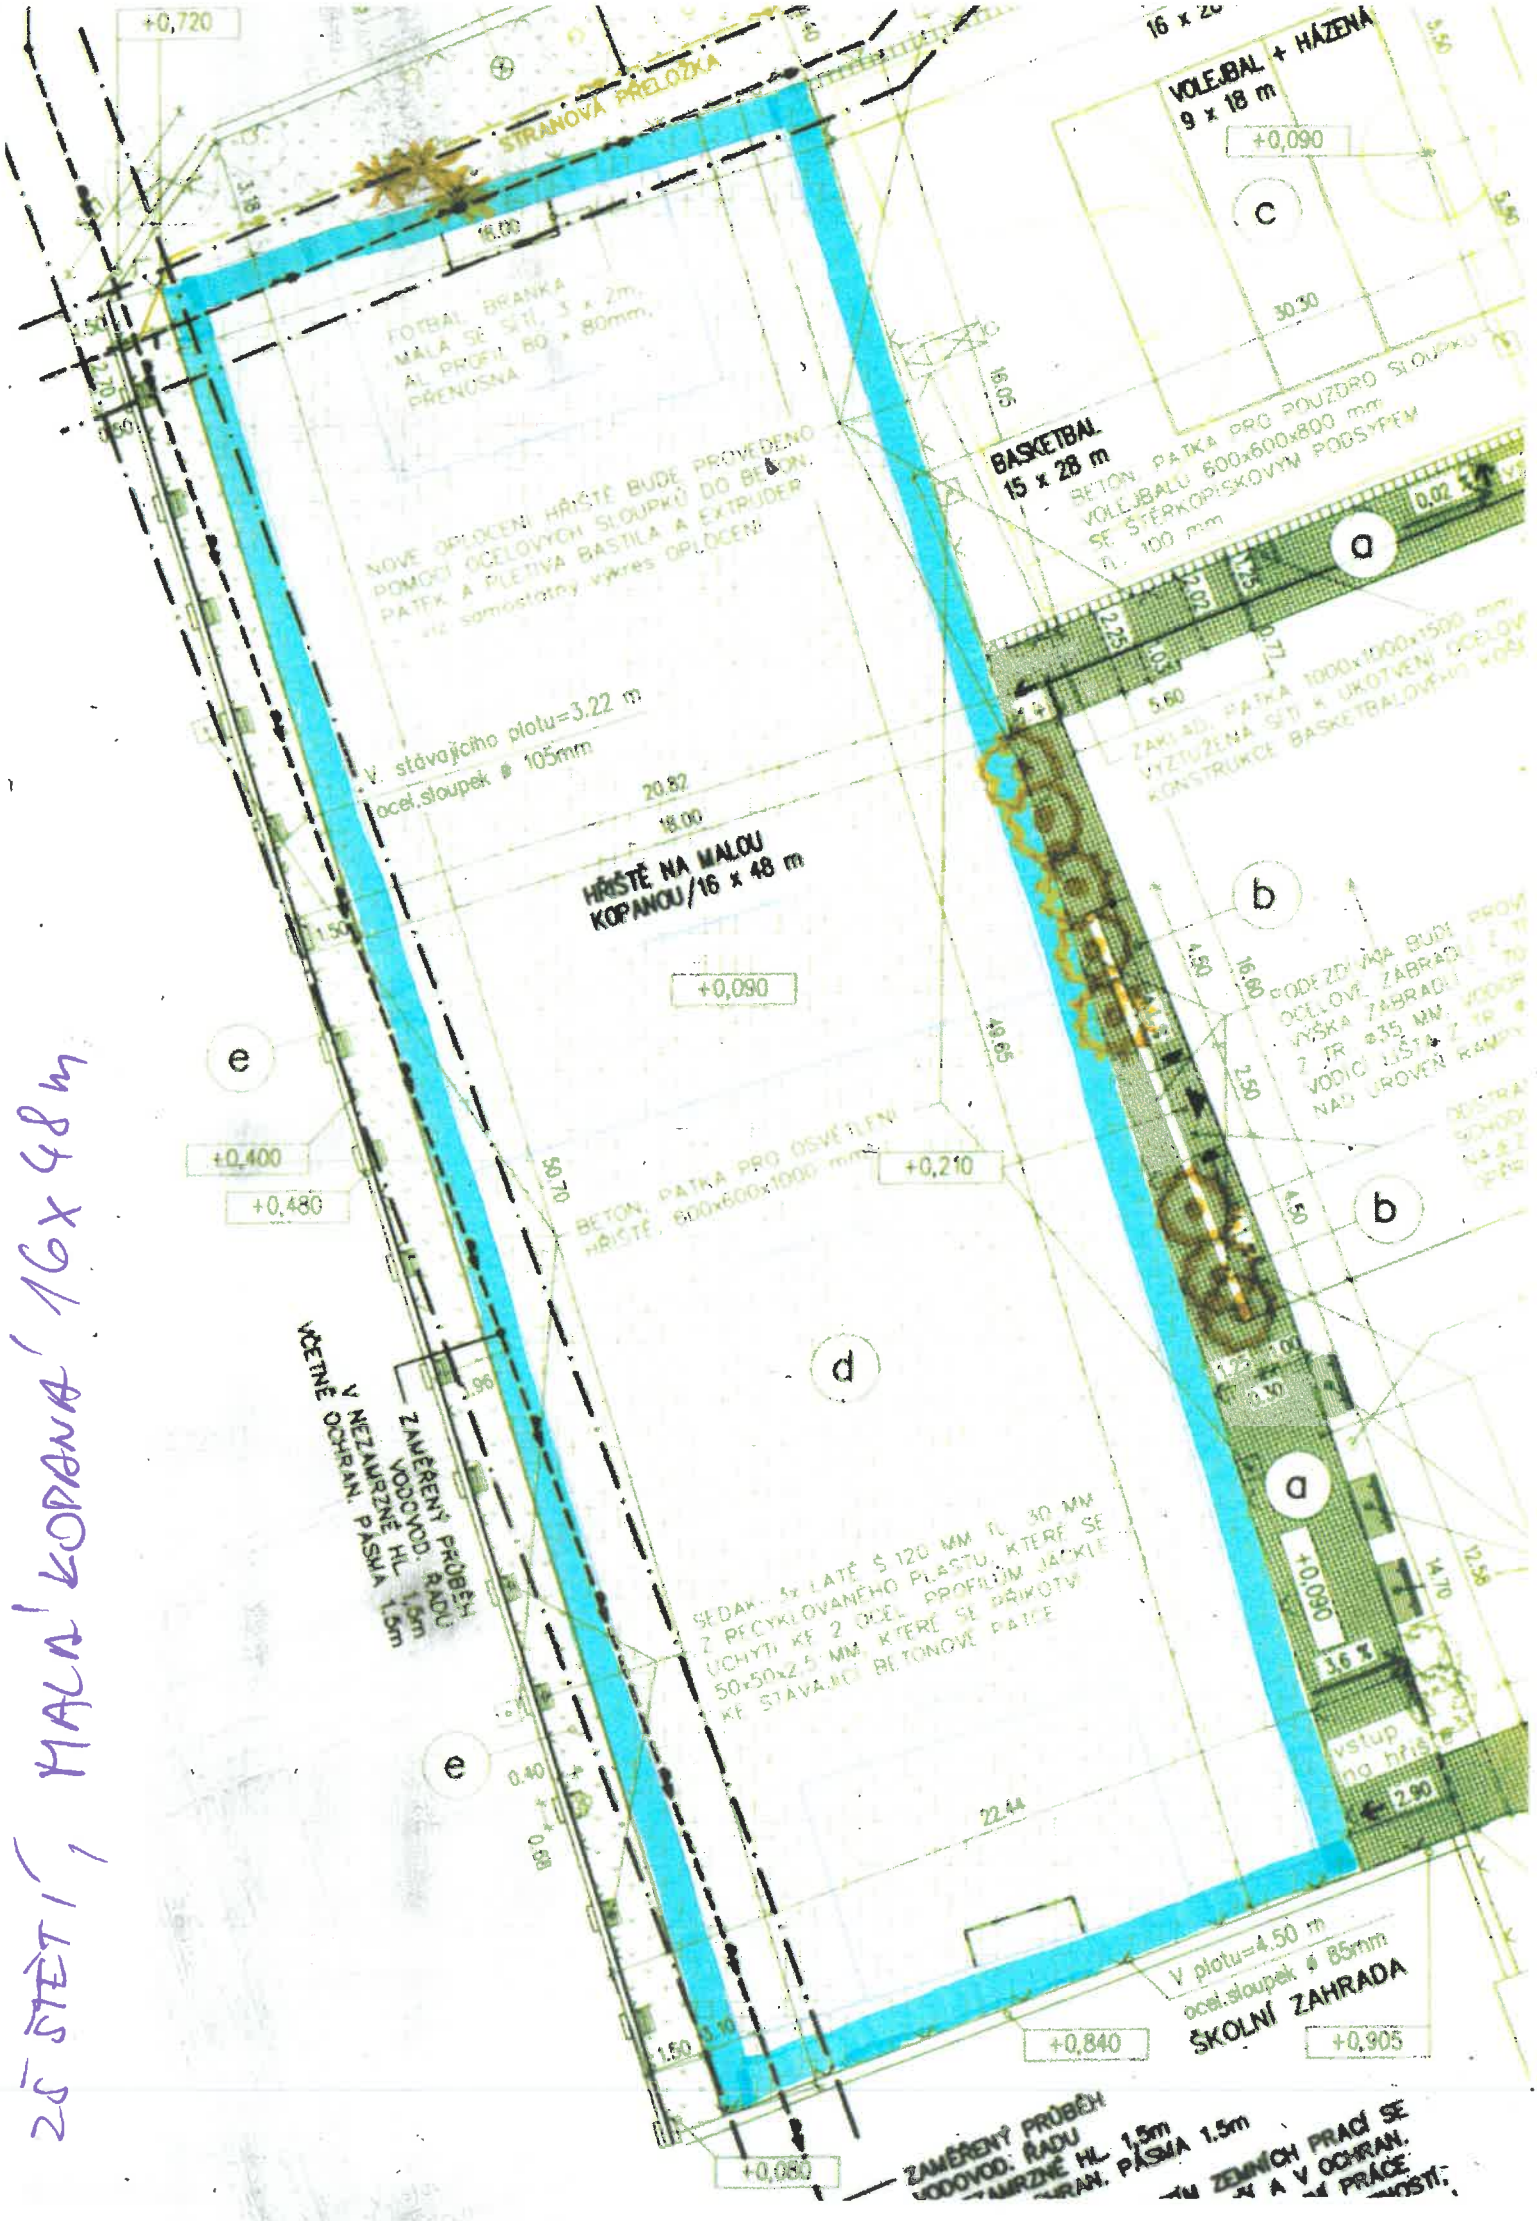

25 STĚT, MALÁ KOPANÁ 16 x 48 m